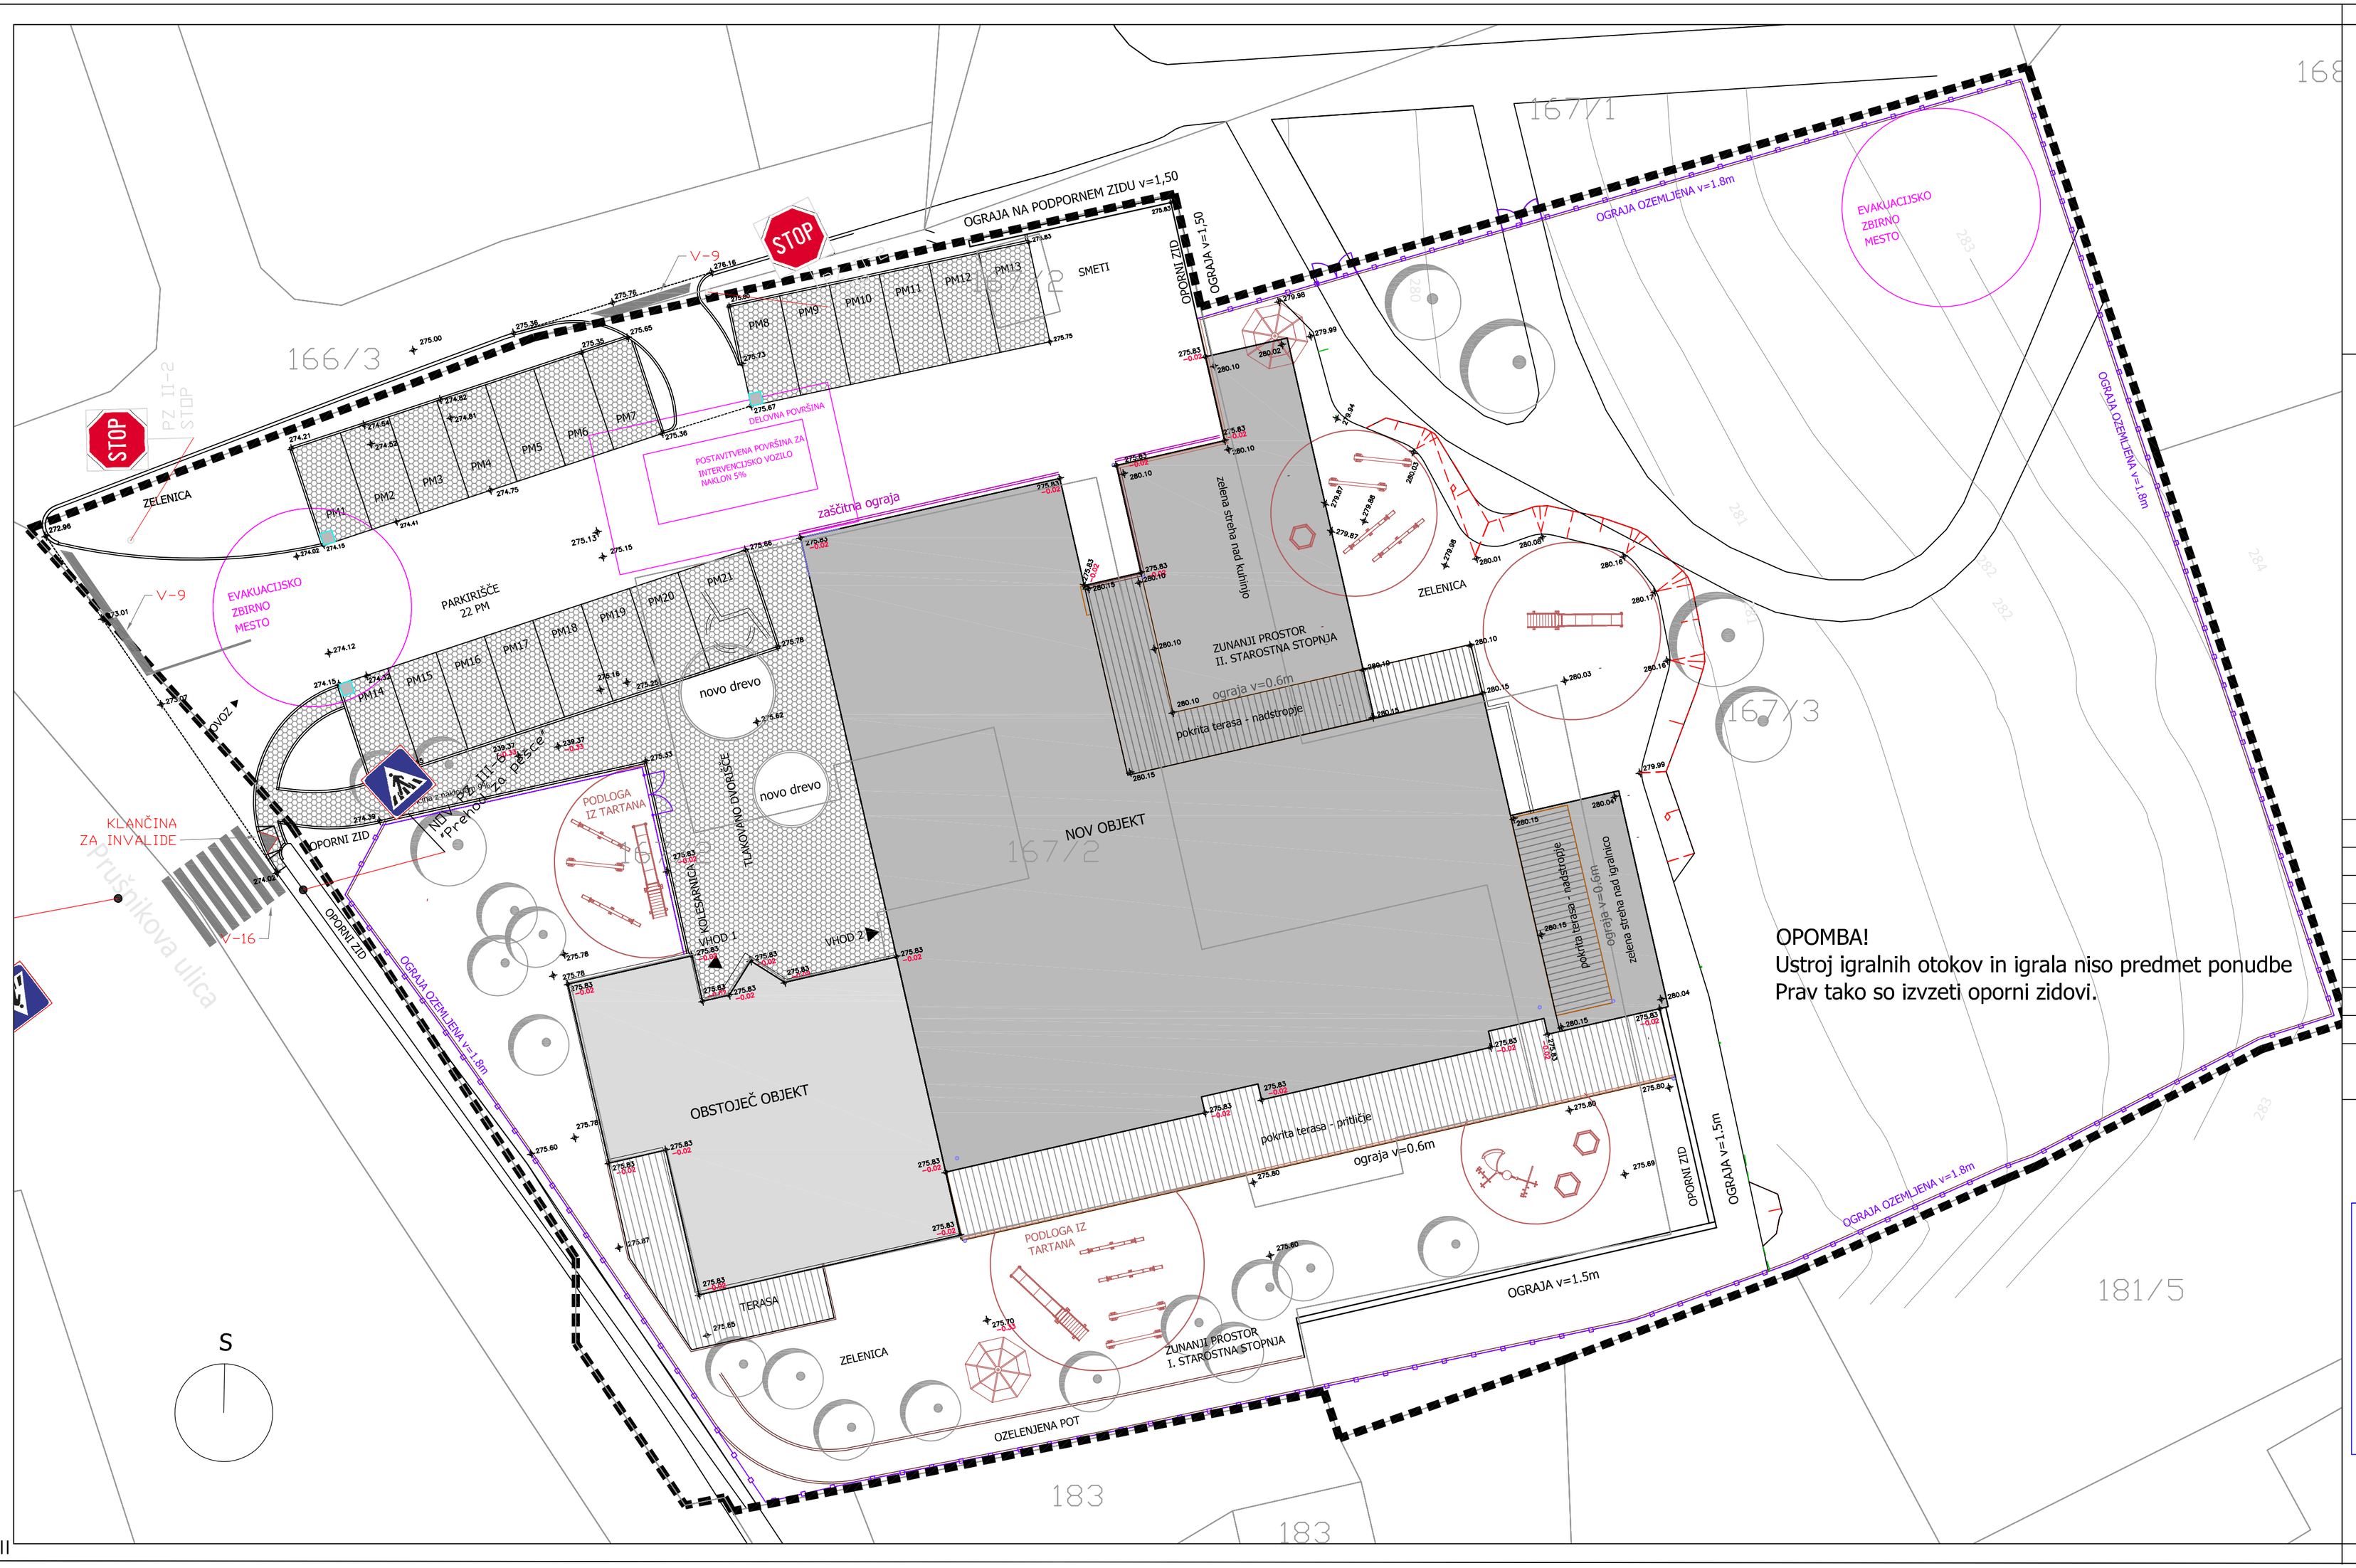

OPOMBA!
Ustroj igralnih otokov in igrala niso predmet ponudbe
Prav tako so izvzeti oporni zidovi.

LEGENDA :

- MEJA OBDELAVE
- PARCELNA MEJA
- 169/4 PARCELNA ŠTEVILKA
- OZEMLJENA OGRAJA
- ROBNIK
- ASFALTNE POVRŠINE
- TLAKOVANE POVRŠINE
- ZELENE POVRŠINE
- OBSTOJEČA DREVESA

OPOMBA!
Ustroj igralnih otokov in igrala niso predmet ponudbe,
Prav tako so izvzeti oporni zidovi.

DOKUMENTIRANE SPREMEMBE

datum	opis spremembe	podpis

Razvojni center INŽENIRINGI Celje d.o.o.

Izvajalec
Razvojni center INŽENIRINGI Celje, d.o.o.
Teharska cesta 40
3000 Celje, Slovenija
tel. 03/425-2121 fax. 03/ 425-21-20
IZS 1023

investitor	št. projekta	odgovorni vodja projekta	datum
OBČINA VOJNIK KERŠOVA 8 3212 VOJNIK	04/10	DUŠAN KOVAČEVIČ,uni.dipl.inž.arh. identifikacijska številka A - 0778	marec 2011
objekt	**št. načrta**	**odgovorni projektant**	**datum**
IZGRADNJA NIZKOENERGETSKEGA VRTCA VOJNIK	751/2011	MILAN MROVLJE, univ.dipl.inž.grad. identifikacijska številka G-0552	marec 2011
vrsta projekta	**načrt**	**projektantl**	**datum**
PZI	ZUNANJA UREDITEV	PETRA PUŠNIK, dipl.inž.grad.	marec 2011

oznaka risbe	merilo	št.risbe
ZAZIDALNA SITUACIJA	1:200	2

17.03.2011